

SITUACE M 1 : 500

LEGENDA:

- 

VEDLEJŠÍ OBJEKT K RODINNÉMU DOMU
- sklad zahradní techniky, zahr. kuchyně a umývárna
na pozemku parcely č. 311/3 a 310 kat. území Pístitina
- 

UVOLNĚNÍ STAVENIŠTĚ- DEMONTÁŽ PŮVODNÍHO
ZAHRADNÍHO DOMKU
- 


KABELOVÁ EL. PŘÍPOJKA CYKY 4x10 K VO
- 

STÁVAJÍCÍ OPLOCENÍ
- 

KANALIZACE DEŠŤOVÝCH VOD - PVC KG DN 110 mm
- 

KANALIZACE SPLAŠKOVÝCH VOD - PVC KG DN 110 mm
- 


STÁVAJÍCÍ VENKOVNÍ VODOVOD

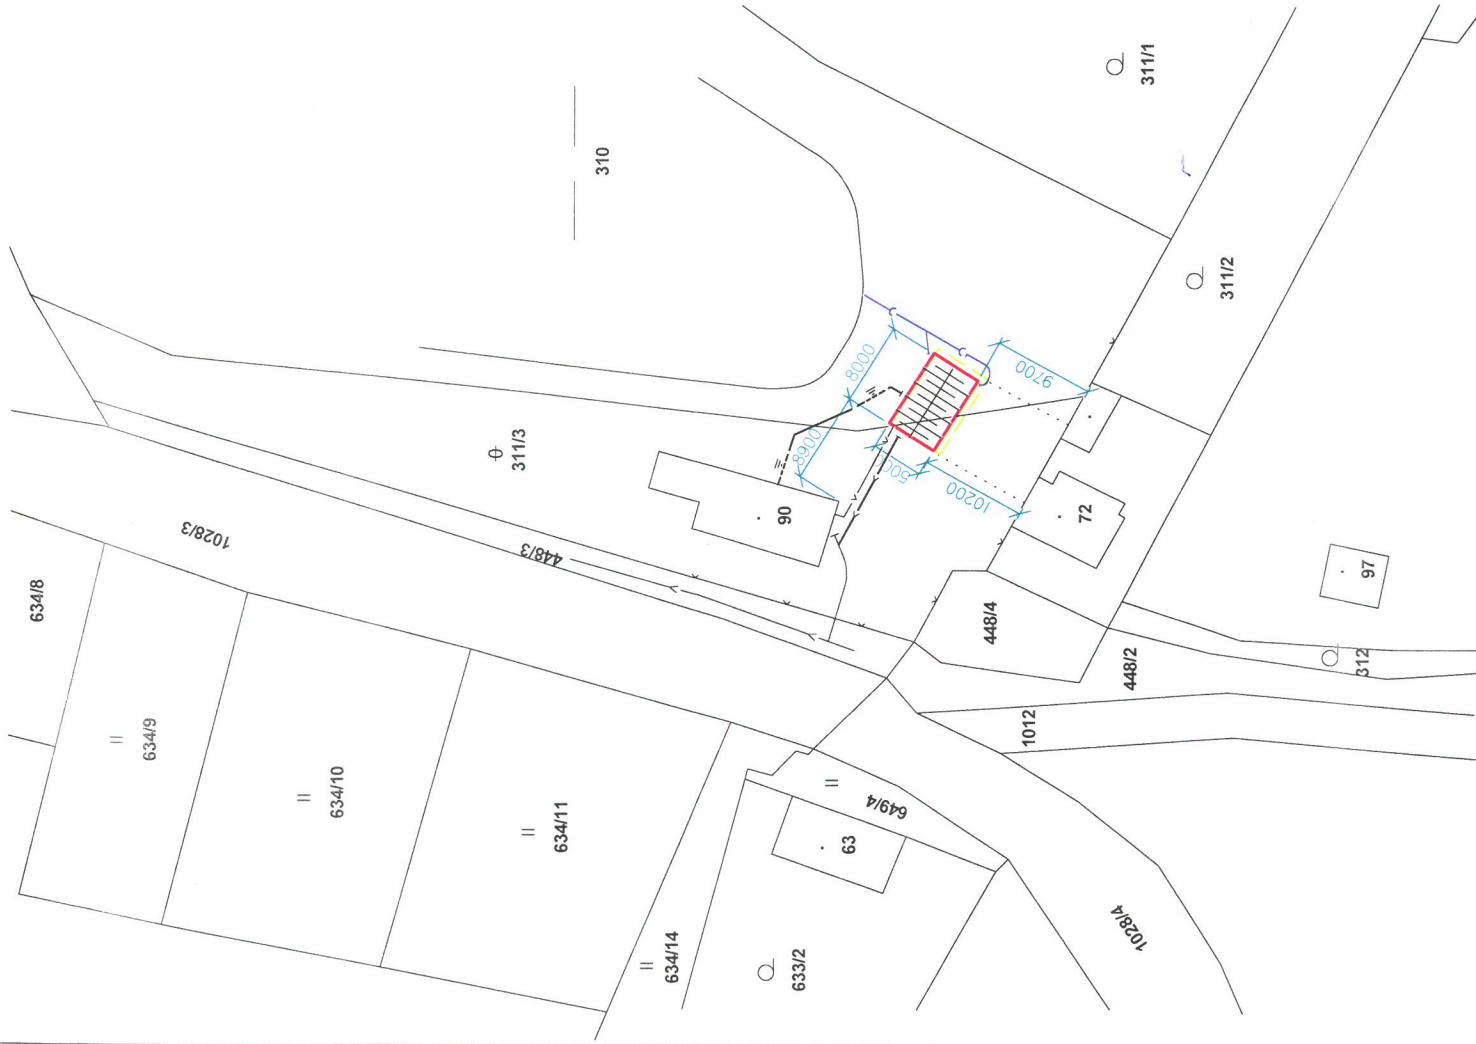

11. 04. 2025
Agentura ochrany
rodů a krajiny ČR
regiónální pracoviště v Jihových
čd. Správa CHKO Třeboňsko
379 01 Třeboň, Váhy 121
V2.

AUT. PROJEKTANT	Ing. Petr Vetyška, Na Výsluní 794, 394 68 Žirovnice	IČ 734 80487
VYPRACOVAL	Karel Koranda, Mládežnická 251, Jindř. Hradec IV, 37701 Jindřichův Hradec	
STAVEBNÍK	Ladislav Kozák Mgr., Pístitina č.p.64, 37802 Stráž nad Nežárkou DOKUMENTACE	
MÍSTO STAVBY	Jiřina Kozáková, Pístitina č.p. 64, 37802 Stráž nad Nežárkou PRO POVOLENÍ STAVBY	
AKCE	VEDLEJŠÍ OBJEKT K RODINNÉMU DOMU	DATUM 03/2025
	- sklad zahradní techniky, zahr. kuchyně a umývárna	FORMÁT 2x44
	na pozemku parcely č. 311/3 a 310 kat. území Pístitina	MĚŘÍTKO 1:500
OBSAH	ZASTAVOVACÍ SITUACE	PŘÍLOHA Č. C2

PŮDORYS 1.N.P.
ZASTAVĚNÁ PLOCHA 40,00m²
MĚŘÍTKO 1 : 50

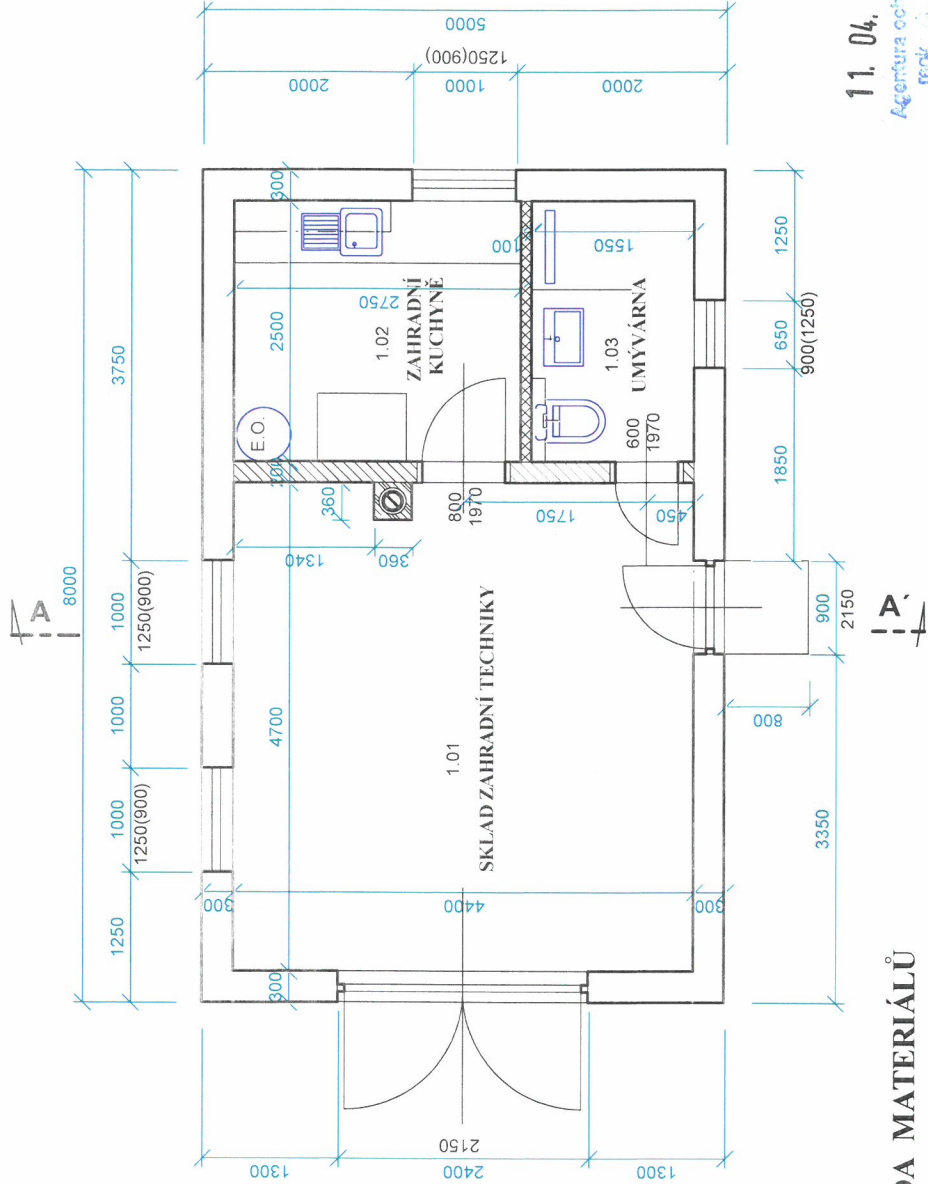

LEGENDA MATERIÁLŮ

- 

NOSNÁ OBVODOVÁ STĚNA SE SKLADBOU : VNITŘNÍ OMÍTKA POROTHERM UNIVERSAL,
CHHELNÉ BLOKY POROTHERM 30 Profi BROUŠENÁ S ROZMĚRY 247x300x249mm
ZDĚNÉ NA MALTU PRO TENKÉ SPÁRY
- 

VNĚJŠÍ OMÍTKA - FASÁDNÍ PROBARVENÁ OMÍTKA, KÓTOVÁNO NA TL. 300mm
- 

VNITŘNÍ STĚNA SE SKLADBOU : VNITŘNÍ OMÍTKA POROTHERM UNIVERSAL,
CHHELNÉ BLOKY POROTHERM 175 Profi BROUŠENÁ S ROZMĚRY 372 x175x249mm
ZDĚNÉ NA MALTU PRO TENKÉ SPÁRY
- 

NENOSNÁ VNITŘNÍ PŘÍČKA SE SKLADBOU :
PŘÍČKOVKY POROTHERM 80Profi BROUŠENÁ S ROZMĚRY 497x80x249mm
ZDĚNÉ NA MALTU PRO TENKÉ SPÁRY, VNITŘNÍ OMÍTKA POROTHERM UNIVERSAL,
KÓTOVÁNO NA TL. 100 mm

POZNÁMKA

- 

KOMÍNOVÉ TĚLESO FEJTA,
VNITŘNÍ PRŮMĚR PRŮDUCHU
180mm

11. 04. 2025
Agentura ochrany
rodů a krajiny ČR
regiónální pracoviště v Jihových
čd. Správa CHKO Třeboňsko
379 01 Třeboň, Váhy 121
V2.

AUT. PROJEKTANT	Ing. Petr Vetyška, Na Výsluní 794, 394 68 Žirovnice	IČ 734 80487
VYPRACOVAL	Karel Koranda, Mládežnická 251, Jindř. Hradec IV, 37701 Jindřichův Hradec	
STAVEBNÍK	Ladislav Kozák Mgr., Pístitina č.p.64, 37802 Stráž nad Nežárkou DOKUMENTACE	
MÍSTO STAVBY	Jiřina Kozáková, Pístitina č.p. 64, 37802 Stráž nad Nežárkou PRO POVOLENÍ STAVBY	
AKCE	VEDLEJŠÍ OBJEKT K RODINNÉMU DOMU	DATUM 03/2025
	- sklad zahradní techniky, zahr. kuchyně a umývárna	FORMÁT 2x44
	na pozemku parcely č. 311/3 a 310 kat. území Pístitina	MĚŘÍTKO 1:50
OBSAH	PŮDORYS 1.N.P.	PŘÍLOHA Č. D1.1b2

PŘÍČNÝ ŘEZ A-A'

POPIS SKLADBY "A"

OSB SUPERFINISH tl. 25mm
DŘEVĚNÝ STROPNÍ TRÁM 140/200mm
v osové vzdálenosti 0,9 | m
ISOVER UNIROL PROFI tl. 180 mm

PODHILED SDK
CD PROFILY
PAROZÁBRANA
SDK DESKY tl. 12,5mm

ŽB. VĚNEC VI

ROZMĚR 140x 250mm
BETON C 20/25-XC1
OCELEX B 500B

HL VÝZTUŽ
4 profily průměr 10 dl. 6000mm
(SPOJE PŘESAHEM 500mm)


TŘÍMKY

profil průměr 6 dl. 700mm
ve vzdálenosti 220mm


11. 04. 2025

Agenitura ochrany Třody a krajiny ČR
regiónální pracoviště v Liberci
odd. Správa CHKO Třeboňsko
879 01 Třebonín, Váhy 121
Vč.


AUT. PROJEKTANT	Ing. Petr Vetyška, Na Výsluní 794, 394 68 Žirovnice			IČ 734 80487
VYPRACOVAL	Karel Koranda, Mládežnická 251, Jindř. Hradec IV, 37701 Jindřichův Hradec			
STAVEBNÍK	Ladislav Kozák Mgr., Pístina č.p.64, 37802 Stráž nad Nežárkou Jiřina Kozáková, Pístina č.p. 64, 37802 Stráž nad Nežárkou			DOKUMENTACE PRO POVOLENÍ STAVBY
MÍSTO STAVBY	PÍSTINA			DATUM 03/2025
AKCE	VEDLEJŠÍ OBJEKT K RODINNÉMU DOMU - sklad zahradní techniky, zahr. kuchyně a umývárna na pozemku parcely č. 311/3 a 310 kat. území Pístina			FORMÁT 2xA4 MĚŘÍTKO 1:50
OBSAH	PŘÍČNÝ ŘEZ A-A'			PŘÍLOHA Č D1.1b3

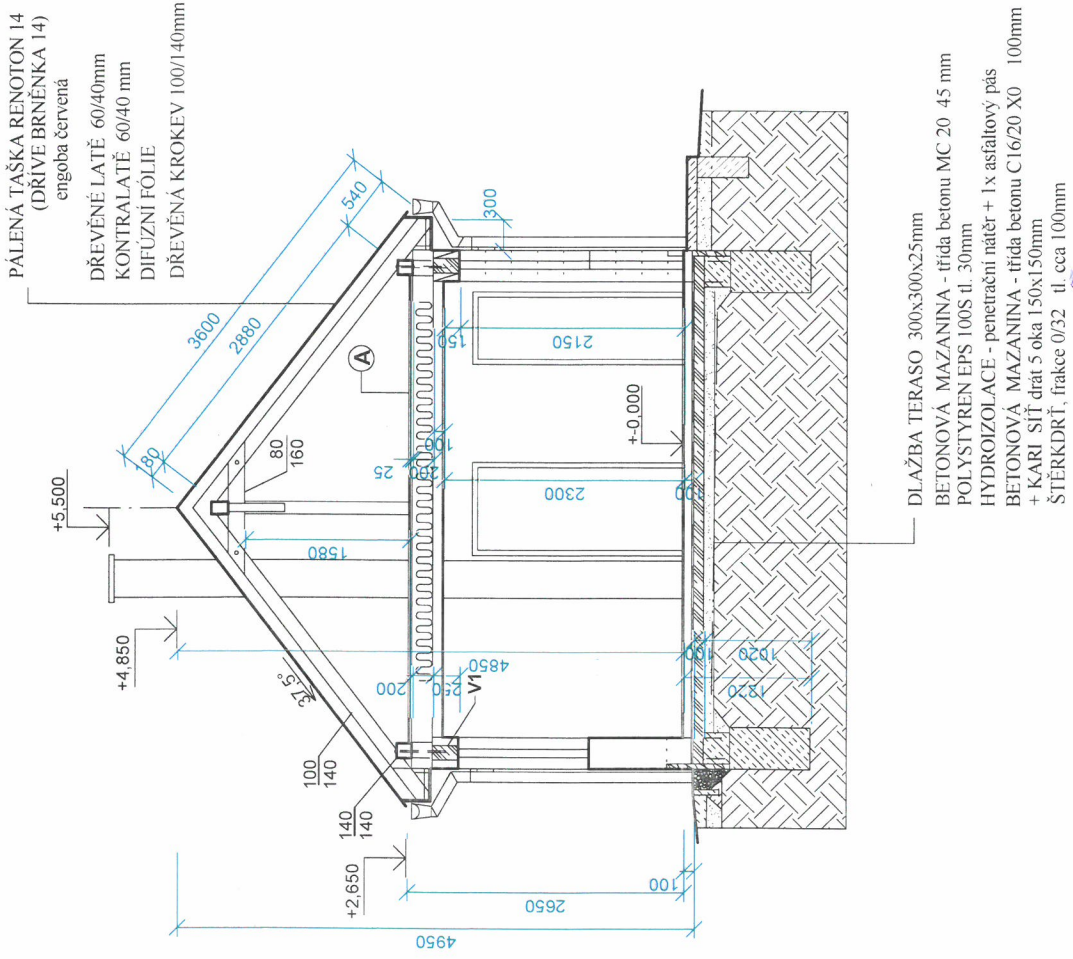


POHLED SEVEROZÁPADNÍ

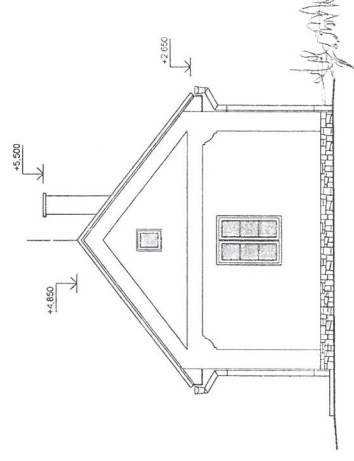


POHLED SEVEROVÝCHODNÍ

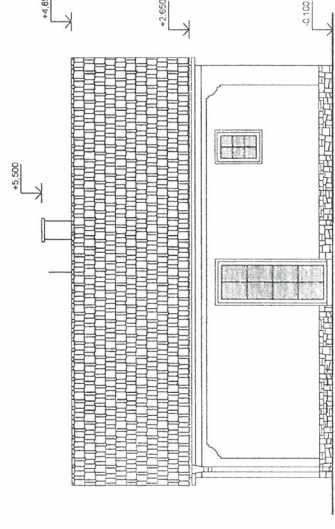

POHLED JIHOVÝCHODNÍ

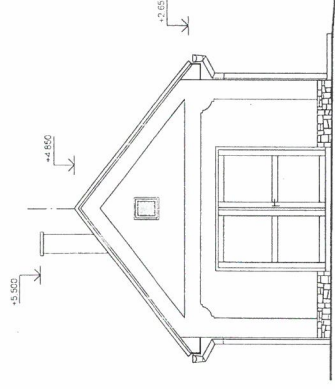

POHLED JIHOZÁPADNÍ

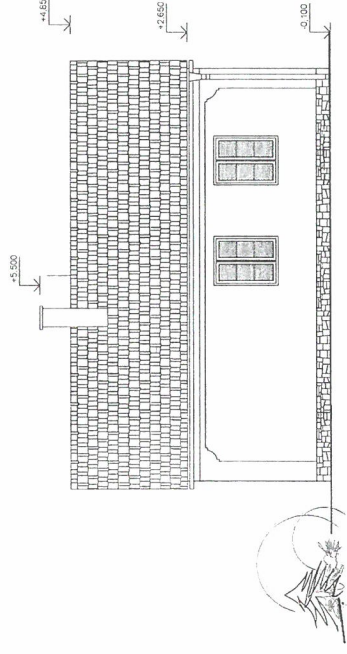

LEGENDA

KRYTINA - PÁLENÁ TAŠKA RENOTON 14 (DŘÍVE BRNĚNKA 14),
engoba červená

OKNA PLASTOVÁ- odstín rámu douglasie

FASÁDA - VÁPENNÁ ŠTUKOVÁ OMÍTKA

SOKL - OBKLAD - IMITACE KÁMEN

AUT.: PROJEKTANT	Ing. Petr Vetyška, Na Výsluní 794, 394 68 Žirovnice	IČ 734 80487
VYPRACOVAL STAVEBNÍK	Karel Koranda, Mládežnická 251, Jindř. Hradec IV, 37701 Jindřichův Hradec Ladislav Kozák Mgr., Pístina č.p.64, 37802 Straž nad Nežárkou Ladislav Kozákova, Pístina č.p. 64, 37802 Straž nad Nežárkou	DOKUMENTACE PRO POVOLENÍ STAVBY
MÍSTO STAVBY	PÍSTINA	DATUM 03/2025
AKCE	VEDLEJŠÍ OBJEKT K RODINNÉMU DOMU - sklad zahradní techniky, zahr. kuchyně a umývárna na pozemku parcela č. 311/3 a 310 kat. území Pístina	FORMÁT 2xA4 MĚŘÍTKO 1:100
OBSAH	POHLEDY	PŘÍLOHA Č. D1.1b4

11. 04. 2025

Agentura ochranyrody a krajiny ČR
regionální úřad pro Středočeský územní úřad
odd. Správa CHKO Třebořsko
379 01 Třeboň, Václ. Václ. 121
V.2.