


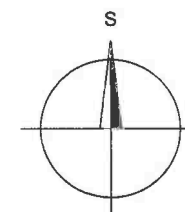

LEGENDA HMOT

- POZEMEK VE VLASTNICTVÍ INVESTORA
- STAVBA PRO ZEMĚDĚLSTVÍ
- STÁVAJÍCÍ OBJEKT RODINNÉHO DOMU VE VLASTNICTVÍ INVESTORA




VED.PROJEKTANT : ING. ARCH. I. HALVOVÁ	ZOD.PROJEKTANT : ING. ARCH. I. HALVOVÁ	PROJEKTANT : ING. J. HALVA	KRESLIL : ING. J. HALVA	DOLNÍ 38 ŽDĀR NAD SÁZAVOU TEL. 775 939 365 atelier@halva.org	
INVESTOR: Ing. Miloš Kučera Ph.D., Sněžné 135, 592 03 Sněžné				DATUM	01 / 2025
K.Ú. Sněžné na Moravě		KRAJ: Vysočina		STUPEŇ	DOKUMENTACE DROBNÉ STAVBY
DROBNÁ STAVBA PRO ZEMĚDĚLSTVÍ Sněžné, parc. č. 199				MĚŘÍTKO	1 : 500
				ARCHIVNÍ ČÍSLO	01-25-SN
SITUAČNÍ VÝKRES ŠIRŠÍCH VZTAHŮ				ČÍSLO VÝKRESU	2

Agentura ochrany přírody a krajiny ČR
regionální pracoviště Vysočina
sídlo Havlíčkův Brod
Husova 2115,
580 02, Havlíčkův Brod 2
X.

③

Klára Balabánová
2025.02.05 15:05:17

SigBDF:
CN=Klára Balabánová
C=CZ
O=Městys Sněžné
2.5.4.97=NTRCZ-00295451
Public key:
RSA/4096 bits

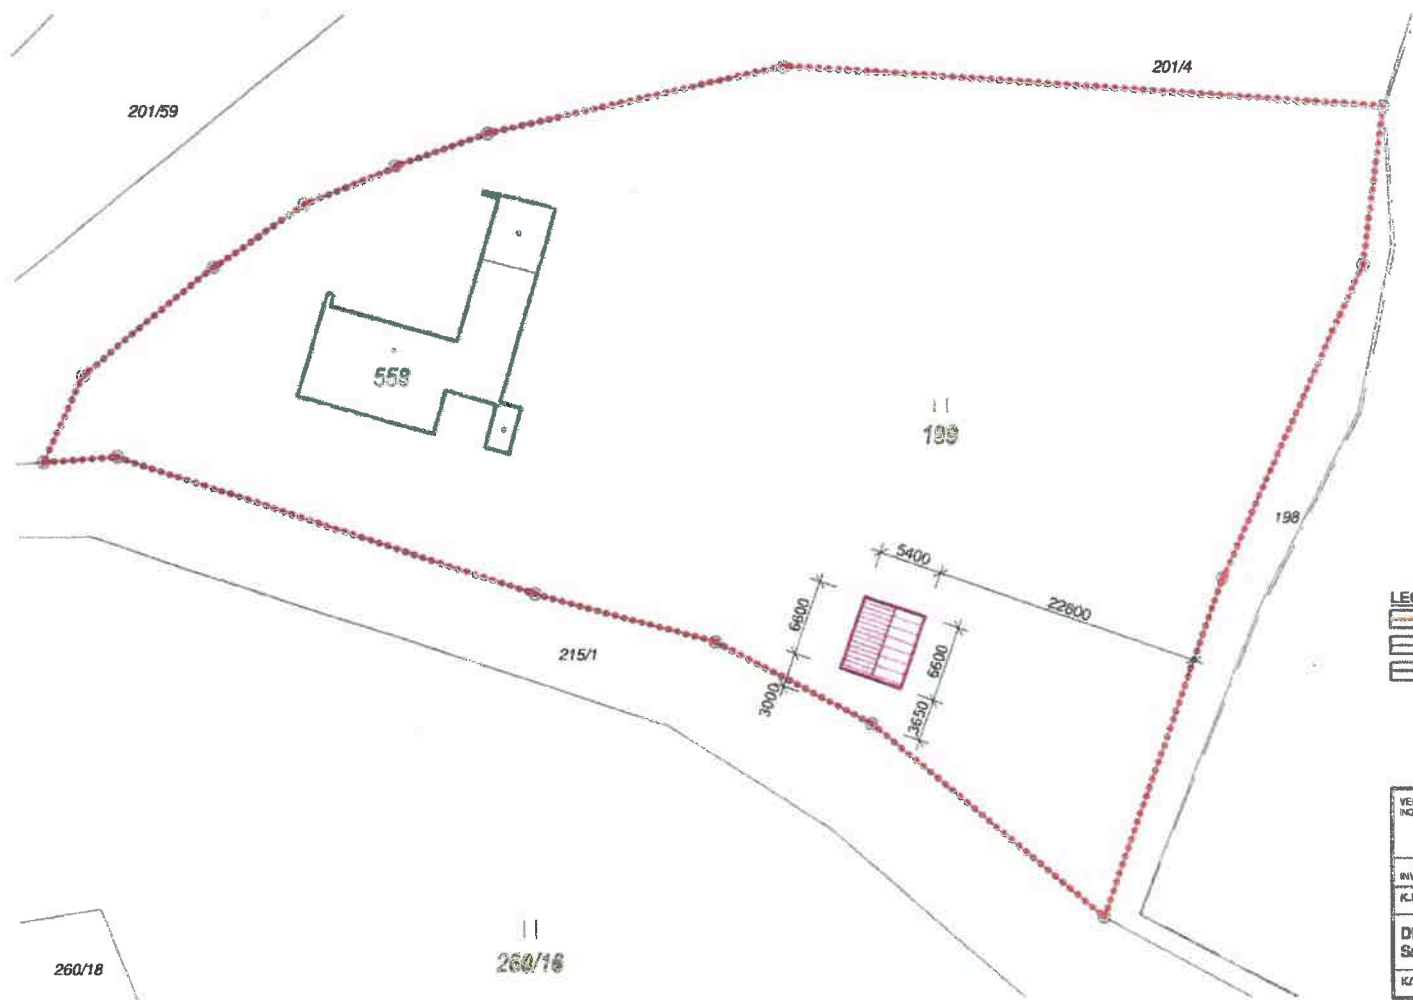


T. Halva

**MĚSTYS
SNĚŽNÉ**
592 03 SNĚŽNÉ 55

LEGENDA HMOT

- POZEMEK VE VLASTNICTVÍ INVESTORA
- STAVBA PRO ZEMĚDĚLSTVÍ
- STÁVAJÍCÍ OBJEKT HOJNINĚHO DOMU VE VLASTNICTVÍ INVESTORA





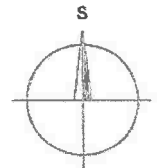


VED. PROJEKTANT: ING. ARCH. I. HALVOVÁ	ZOD. PROJEKTANT: ING. ARCH. I. HALVOVÁ	PROJEKTANT: ING. J. HALVA	KRESLE: ING. J. HALVA	DOLNÍ SB. ZDAR NAD SÁZAVOU TEL. 772 939 385 zabka@zabka.org	
INVESTOR: Ing. Miroslav Kučera Ph.D. Sněžné 135, 592 03 Sněžné				DATUM	01 / 2025
K.Ú. Sněžné na Moravě		KRAJ: Vysočina		STUPEŇ	DOKUMENTACE DROBNÉ STAVBY
DROBNÁ STAVBA PRO ZEMĚDĚLSTVÍ Sněžné, parc. č. 199				MĚŘÍTKO	1 : 300
KATASTRÁLNÍ SITUACNÍ VÝKRES				ARCHIVNÍ ČÍSLO	01-25-SN
				ČÍSLO VÝKRESU	1


Agentura ochrany přírody a krajiny ČR
regionální pracoviště Vysočina ③
sídlo Havlíčkův Brod
Husova 2115,
580 02, Havlíčkův Brod 2
X.

260/18

260/18

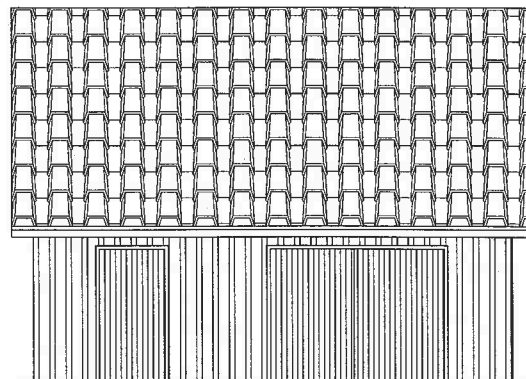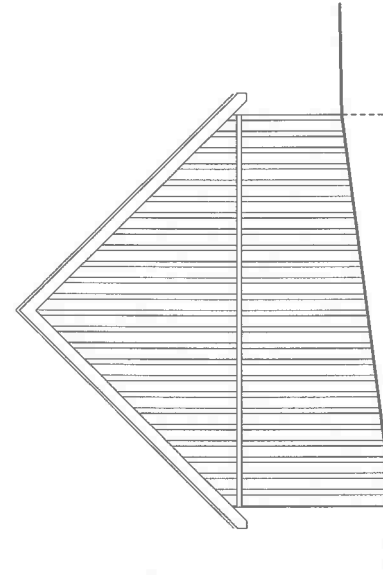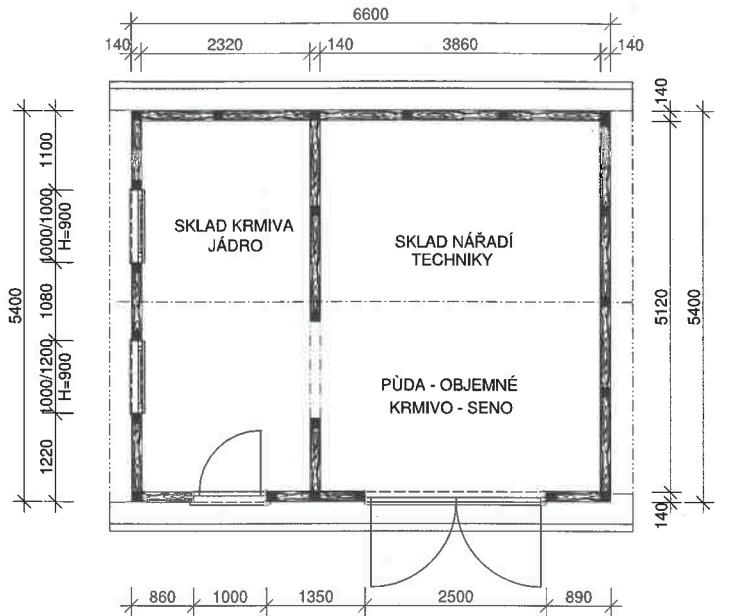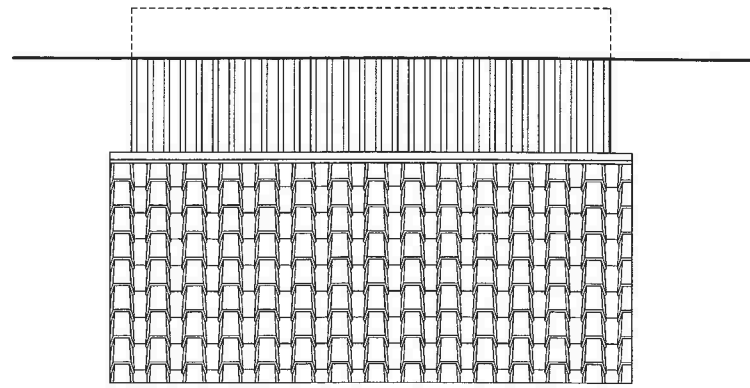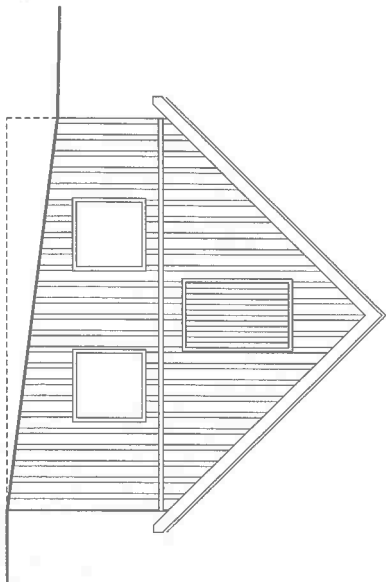

Agentura ochrany přírody a krajiny ČR
regionální pracoviště Vysočina ③
sídlo Havlíčkův Brod
Husova 2115,
580 02, Havlíčkův Brod 2
X.

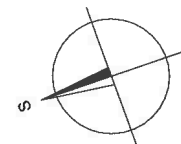

VED.PROJEKTANT : INGL. ARCH. I. HALVOVA	ZOD.PROJEKTANT : INGL. ARCH. I. HALVOVA	PROJEKTANT : ING. J. HALVA	KRESLIL : P. HAVLÍČEK	DOLNÍ 38 ZDĚR NAD SÁZAVOU TEL. 775 939 285 atelier@halva.org	
INVESTOR: Ing. Miloš Kužera Ph.D., Sněžné 135, 592 03 Sněžné				DATUM	01 / 2025
K.Ú. Sněžné na Moravě		KRAJ: Vysočina		STUPEŇ	DOKUMENTACE DROBNÉ STAVBY
DROBNÁ STAVBA PRO ZEMĚDĚLSTVÍ Sněžné, parc. č. 199				MĚŘÍTKO	1 : 100
PŮDORYS 1NP A POHLEDY				ARCHIVNÍ ČÍSLO	01-25-SN
				ČÍSLO VÝKRESU	3