


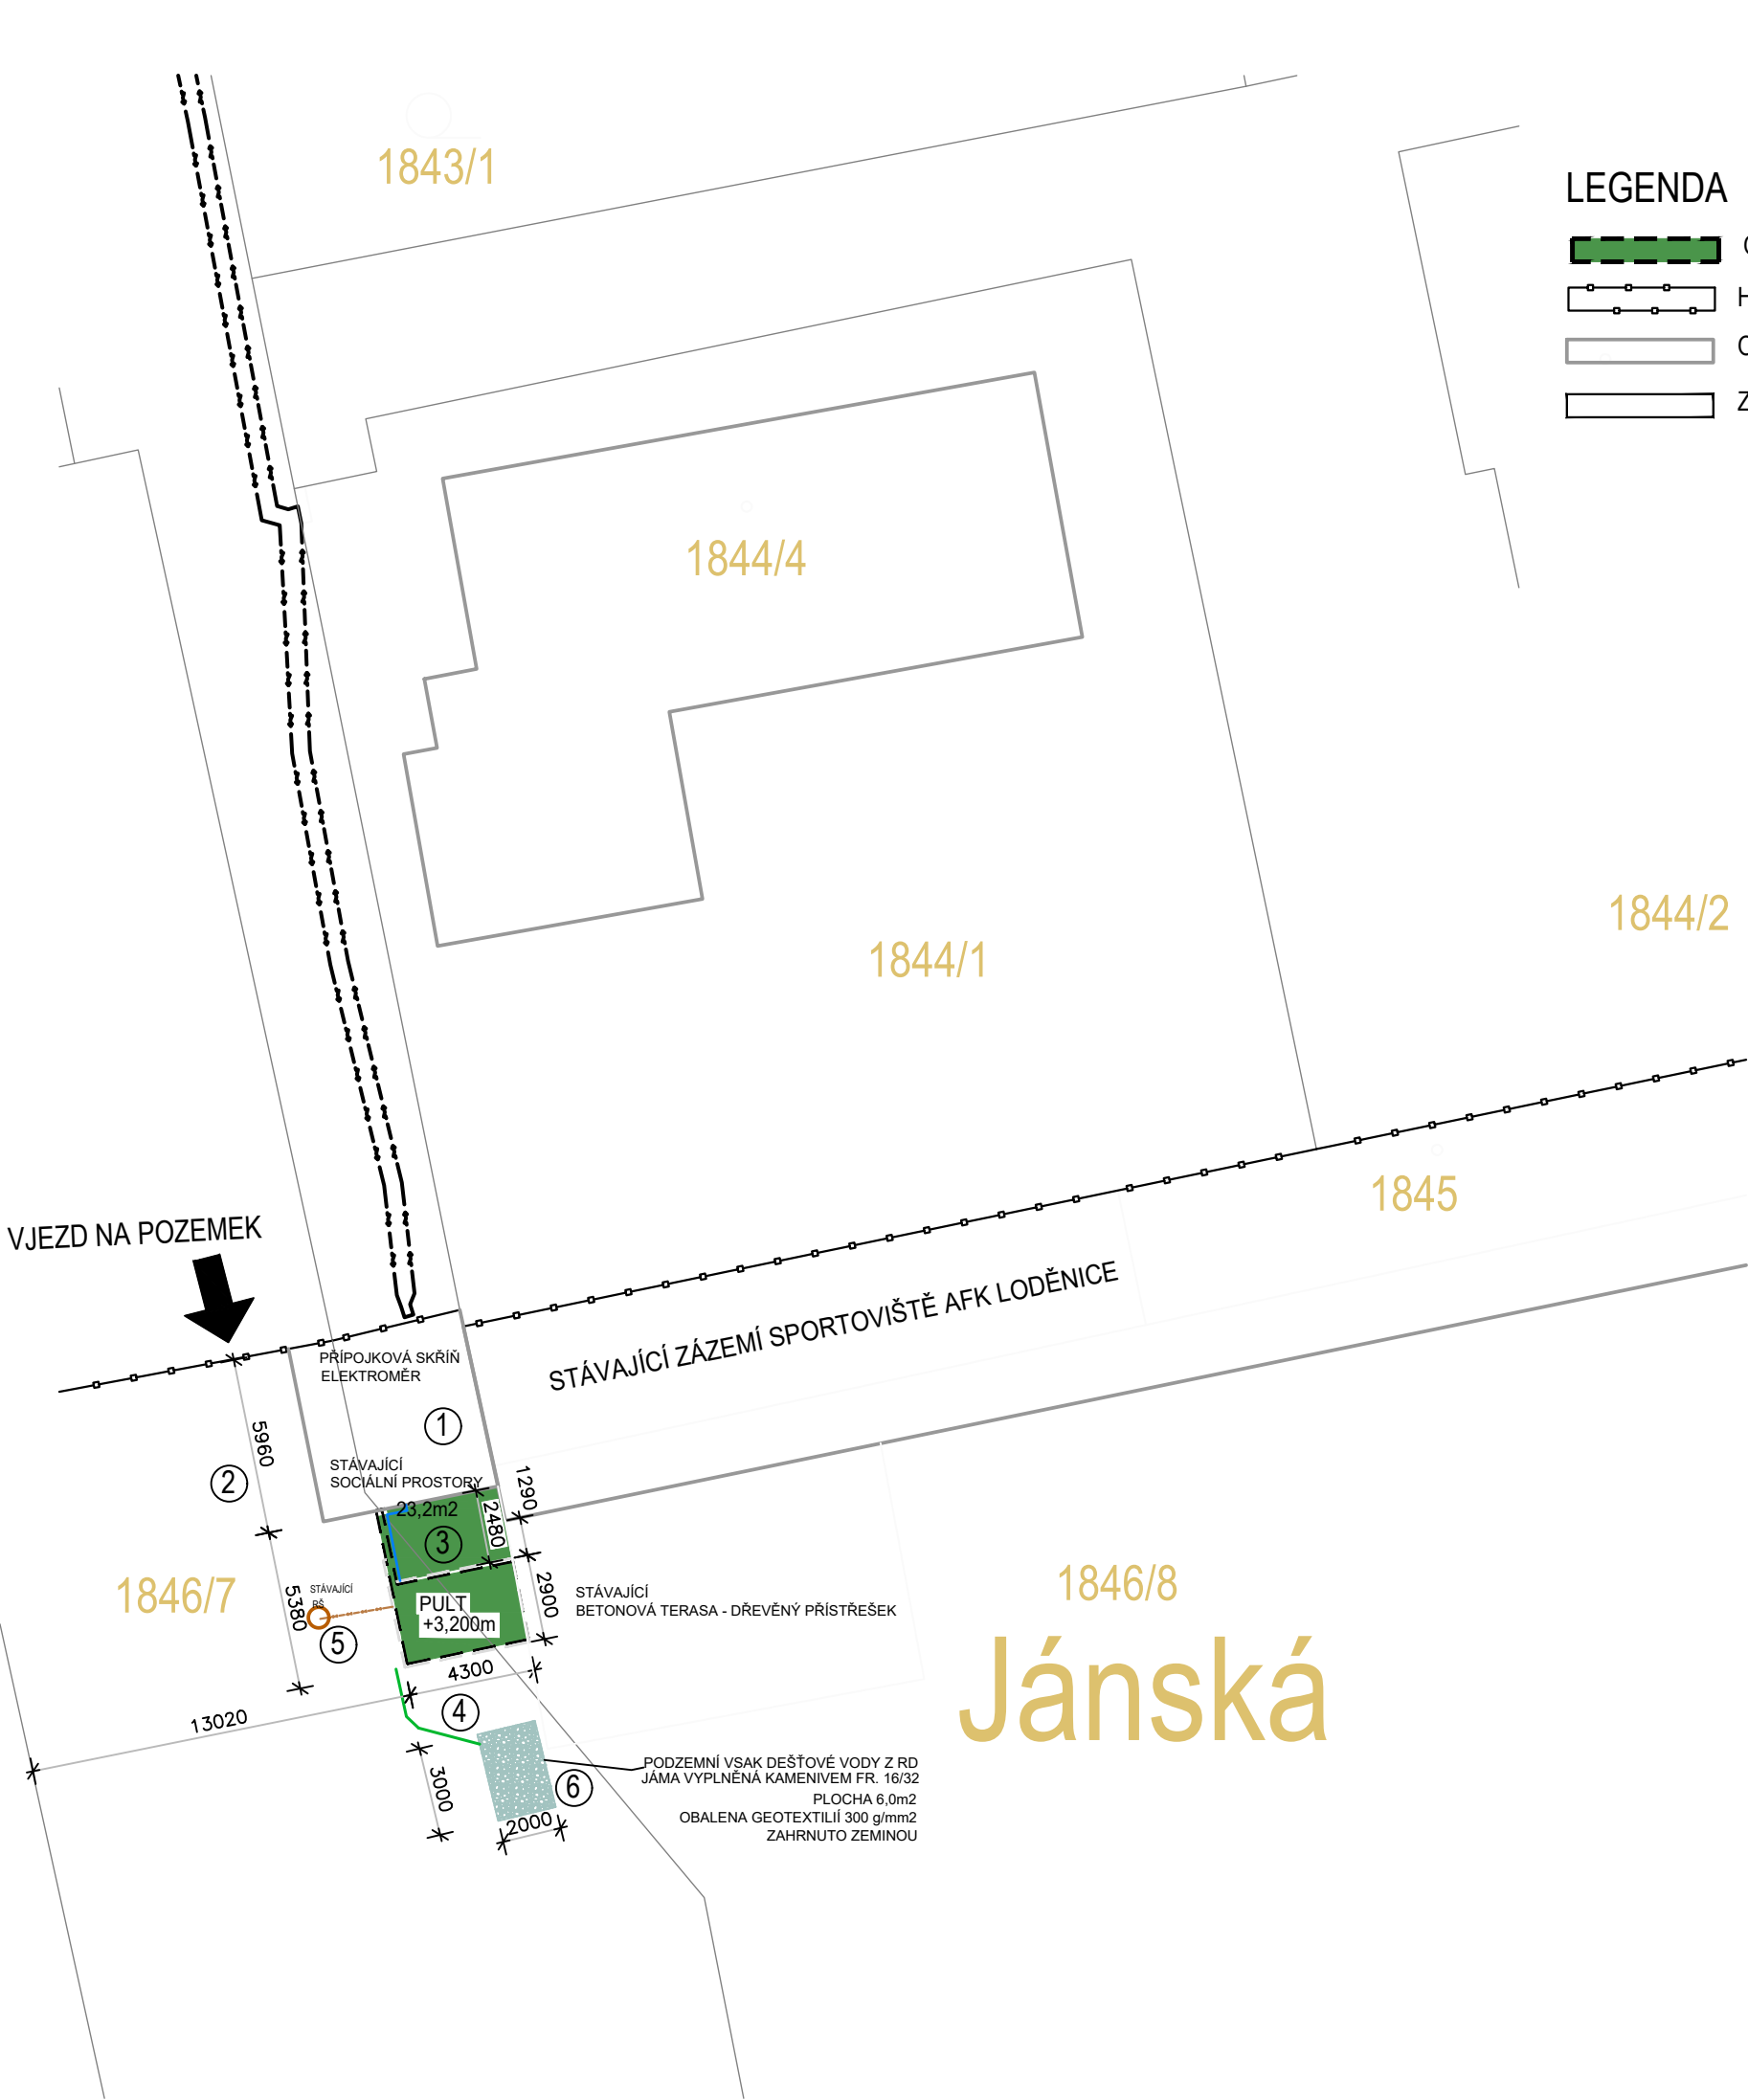

KOORDINAČNÍ SITUACE STAVBY
 NOVOSTAVBA SOCIÁLNÍHO ZAŘÍZENÍ - SPORTOVNÍ AREÁL AFK LODĚNICE

LEGENDA

- OBRYŠ PLÁNOVANÉ NOVOSTAVBY RD
- HRANICE ŘEŠENÉHO ÚZEMÍ, OPLOCENÍ POZEMKU
- OKOLNÍ OBJEKTY, ASFALTOVÁ PŘÍJEZDOVÁ KOMUNIKACE
- ZELEŇ

LEGENDA ZNAČENÍ

- PŘÍPOJKA ELEKTRO
- DEŠŤOVÁ KANALIAZCE KG DN 125
- PŘÍPOJKA VODY rPE DN 20
- PŘÍPOJKA KANALIZACE KG DN 125
- OPLOCENÍ POZEMKU

- STÁVAJÍCÍ OBJEKT ZÁZEMÍ SPORTOVIŠTĚ VČETNĚ TOALET
- ZPEVNĚNÉ PLOCHY - PŘÍSTUPOVÁ CESTA - ŠTĚRKOVÁ CESTA
- NOVĚ NAVRŽENÉ SOCIÁLNÍ PROSTORY
- NAVRŽENÉ POTRUBÍ DEŠŤOVÉ KANALIZACE - PVC DN125
- PŘÍPOJENÍ STAVBY NA STÁVAJÍCÍ KANALIZACI
- STÁVAJÍCÍ PODZEMNÍ VSAK DEŠŤOVÉ KANALIZACE - PLOCHA 6,0M2, OBJEM CCA. 11m3



±0,000=535,45 m.n.m. BpV - RD

 FHprojekt.cz Michal Foltýn, DiS Nad stadionem 366 267 01 Králův Dvůr			Číslo paré:	
Akce: SOCIÁLNÍ ZEZE MÍ AFK LODĚNICE NA POZEMKU PARC.Č. 1846/7 A 1846/8, katastrální území LODĚNICE U BEROUNA			Datum:	BŘEZEN 2025
			Formát:	2xA4
Obec:	Loděnice	Kraj:	Středočeský	
Objednatel PD: OBEC LODĚNICE Husovo nám. 4, 26712 Loděnice			Zakázkové číslo:	
			Stupeň PD:	POVOLENÍ REŽIMU
Vypracoval:	Kontroloval:	Zodpov. projektant:	Měřítko:	Číslo přílohy:
Michal Foltýn, DiS	Josef Pavlíček	Michal Foltýn, DiS		
Část:			1:1000	C.2
Název přílohy:				
KOORDINAČNÍ SITUACE				