
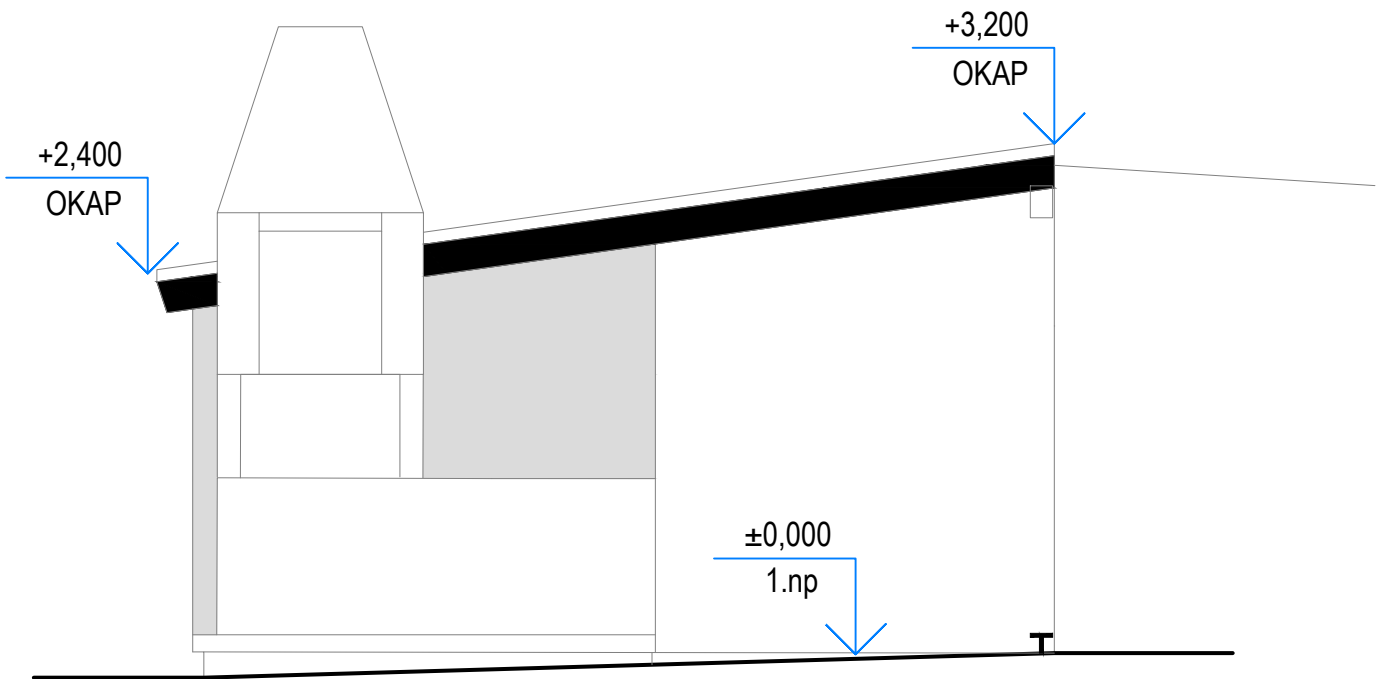
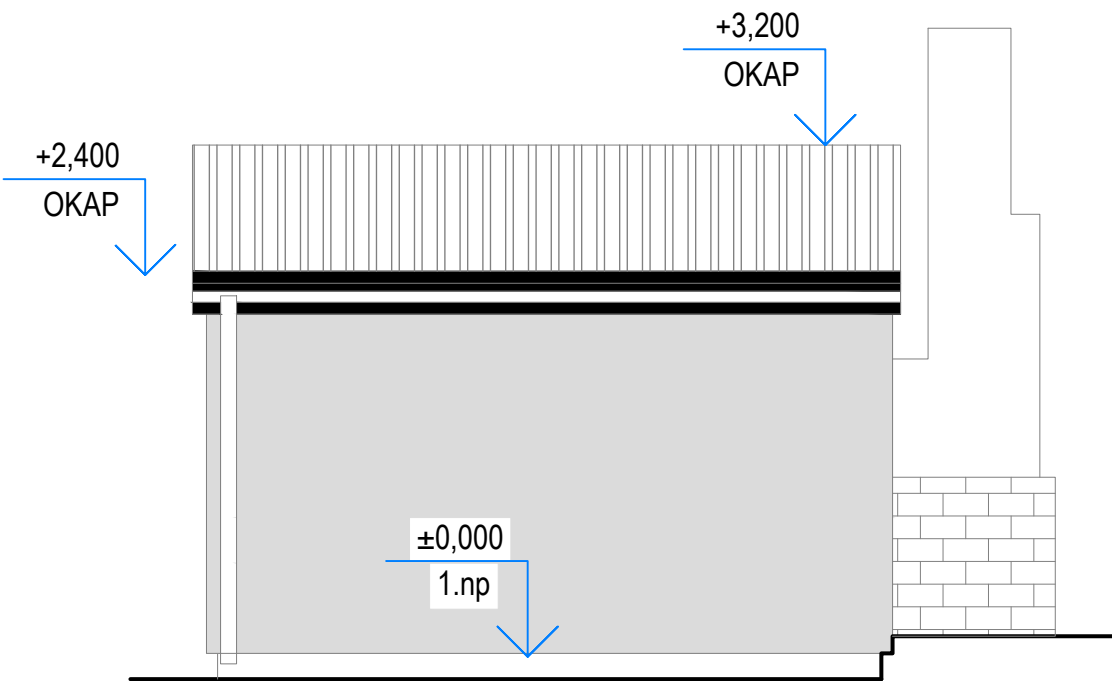


POHLEDY

NOVOSTAVBA SOCIÁLNÍHO ZAŘÍZENÍ - SPORTOVNÍ AREÁL AFK LODĚNICE

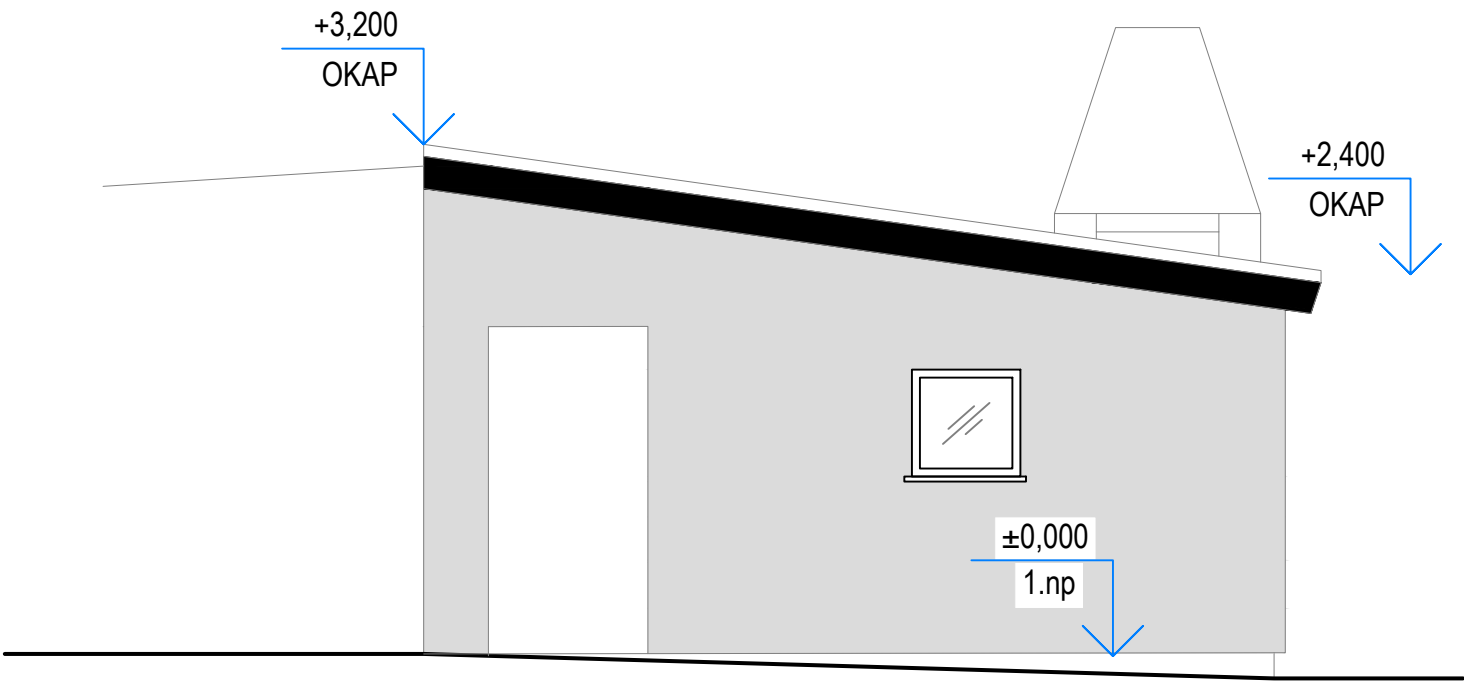

AA PROJEKT FHprojekt.cz Michal Foltýn, DiS Nad stadionem 366 267 01 Králův Dvůr			Číslo paré:	
Akce: SOCIÁLNÍ ZESEMÍ AFK LODĚNICE NA POZEMKU PARC.Č. 1846/7 A 1846/8, katastrální území LODĚNICE U BEROUNA			Datum:	BŘEZEN 2025
Obec: LoděniceKraj: Středočeský			Formát:	2xA4
Objednatel PD: OBEC LODĚNICE Husovo nám. 4, 26712 Loděnice			Zakázkové číslo:	
Vypracoval: Michal Foltýn, DiS Kontroloval: Josef Pavlíček Zodpov. projektant: Michal Foltýn, DiS			Stupeň PD:	POVOLENÍ REŽIMU
Část: D.1.1. - ARCHITEKTONICKO STAVEBNÍ ŘEŠENÍ			Měřítko:	1:100
Název přílohy: POHLEDY			Číslo přílohy:	D.1.1.5