


SITUACE KOORDINAČNÍ
1:200

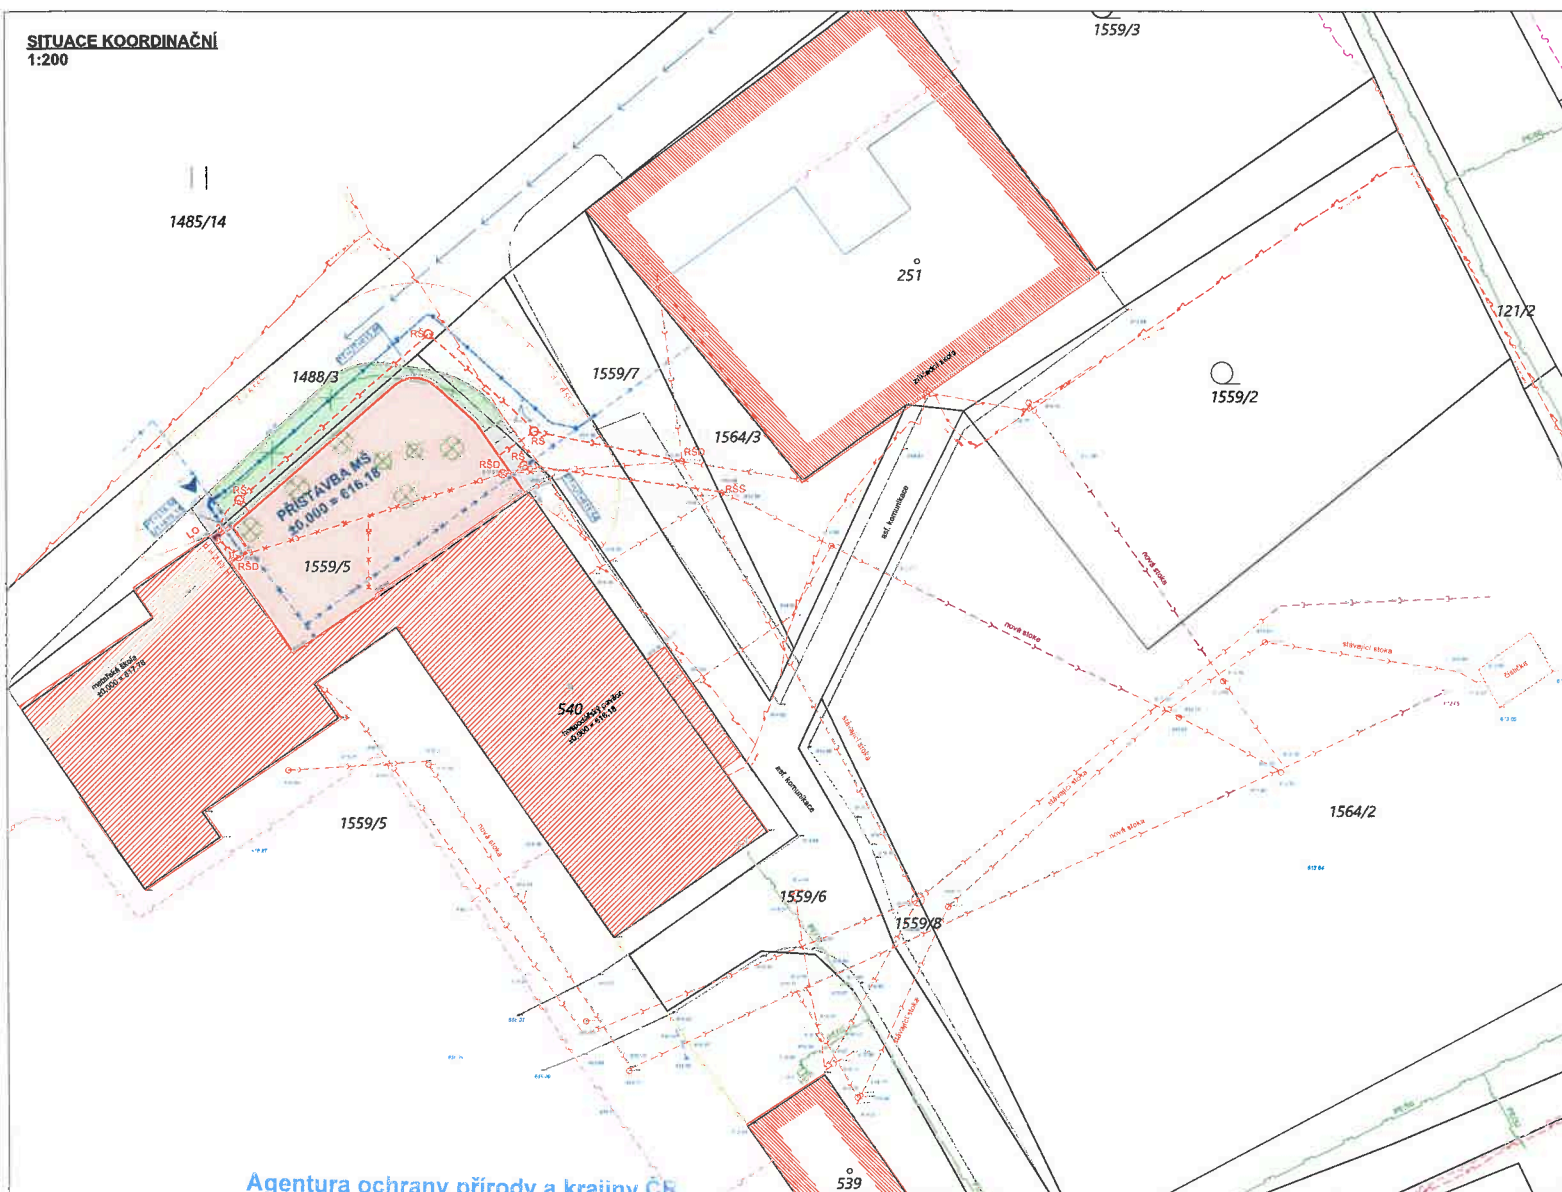

LEGENDA VÝPLNÍ A PLOCH:

- NOVÉ STAVEBNÍ OBJEKTY / PŘÍSTAVBY STÁV. OBJEKTU
- STÁVAJÍCÍ STAVEBNÍ OBJEKTY
- ČÁSTI DOTČNÉ STAVEBNÍ (UPRAVAMI)
- STÁVAJÍCÍ OKOLNÍ OBJEKTY - SKUTEČNÁ POLOHA
- NOVÉ ZPEVNĚNÉ PLOCHY ODLÁŽENÉ
- VELKOPLOŠNÁ DLAŽBA - POCHODÍ
- NOVÉ TERÉNNÍ A PARKOVÉ ÚPRAVY
- ZATRAVNĚNÍ, MULČ, DROBNÁ ZELEŇ

LEGENDA ZNAČEK A ČAR:

- HRANICE DOTČNÉHO ÚZEMÍ
- KATASTRÁLNÍ MAPA - HRANICE PARCEL
- KATASTRÁLNÍ MAPA - SLUČKOVÉ ČÁRY PARCEL

ROZHRANÍ PLOCH

- KOMUNIKACE, ZPEVNĚNÉ PLOCHY - STÁVAJÍCÍ
- KOMUNIKACE, ZPEVNĚNÉ PLOCHY - NOVÉ

BEZPEČNOSTNÍ A OCHRANNÁ PÁSMA

- POŽÁRNÍ NEBEZPEČNÝ PROSTOR OBJEKTU

VZROSTLÁ ZELEŇ - STROMY

- STROMY - STÁVAJÍCÍ | NOVÉ | K ODSTRANĚNÍ
- KEŘE - STÁVAJÍCÍ | NOVÉ | K ODSTRANĚNÍ

VSTUPY, PŘEJÍZDY

- VSTUPY A VJEZDY DO OBJEKTU
- DOPRAVNÍ A PŘEJÍZDOVÉ TRASY K OBJEKTU

PRVKY A OBJEKTY NA SÍTÍCH TI:

- | STÁVAJÍCÍ | NOVÉ | ODSTRANĚNÉ | POJISTKOVÁ SKŘÍŇ |
|-----------|------|------------|------------------------|
| FS | FS | FS | POJISTKOVÁ SKŘÍŇ |
| RE | RE | RE | ELEKTROMĚROVÝ ROZVADOČ |
| VS | VS | VS | VODOMĚRNÁ ŠACHTA |
| H | H | H | HYDRANT NADZEMNÍ |
| RS | RS | RS | REVIZNÍ ŠACHTA |
| LO | LO | LO | LIŠTOVÉ ODVODNĚNÍ |
| HUP | HUP | HUP | HLAVNÍ UZÁVĚR PLYNU |

STÁVAJÍCÍ SÍTĚ TI:

PRO VÝKRES POTŘEBU

- VODOVOD (OBEC)
- KANALIZACE SPLAŠKOVÁ (OBEC)
- KANALIZACE DEŠŤOVÁ (OBEC)
- STL PLYNOVOD (OBEC)
- ELEKTRO NN PŘÍKLOPNÝ (OBEC)
- ELEKTRO NN NADZEMNÍ (OBEC)
- SÍŤOVACÍ KABELY PODZEMNÍ (OBEC)

NAVŘZENÉ SÍTĚ TI:

PŘÍPOJKY + AREÁLOVÉ (DOMOVNÍ) ROZVODY

- VODOVOD (OBEC)
- KANALIZACE SPLAŠKOVÁ (OBEC)
- KANALIZACE DEŠŤOVÁ (OBEC)

RUŠENÉ SÍTĚ TI:

PŘÍPOJKY + AREÁLOVÉ (DOMOVNÍ) ROZVODY

- VODOVOD
- KANALIZACE DEŠŤOVÁ

OBEZNĚ:

POLYCH A TRASY PODZEMNÍCH INŽENÝRSKÝCH SÍTÍ JSOU ZAKRESLENY ORIENTAČNĚ, PŘED ZAHÁJENÍM STAVEBNÍCH PRACÍ JE ZHOTOVITEL POVINN ZAJISTIT VYTÝČENÍ VŠECH INŽENÝRSKÝCH SÍTÍ VČ. PŘÍPOJEK A ŘÍDIT SE POKYMY UVEDENÝM V JEJICH ODHALENÍ V JEJICH ODHALENÍ JE NUTNÉ ŘEŠIT S PROJEKTEM. PŘI SOUŘEŽNÍ NEBO KŘÍŽENÍ INŽENÝRSKÝCH SÍTÍ JE NUTNÉ DOORŽET ČSN 73 6006 PROSTOROVÉ UPOŘÁDÁNÍ SÍTÍ TECHNICKÝM VÝKRESM.


Polohový systém S-JTSK, Výškový systém Bpv

Název stavby:			
PŘÍSTAVBA MŠ V OBCI BOROVÁ			
Místo stavby:			
k.ú. Borová u Polčky, Borová č.p. 106, p.č. st. 540, p.č. 1559/5, 1559/6, 1559/7, 1489/3,			
Obchodní:			
Obec Borová, č.p. 100, 569 82 Borová			
Číslo projektu:	Formát:	Číslo záznamu:	Datum:
P2223	0 A4	P2223	02/2025
DOKUMENTACE PRO POVOLENÍ STAVBY			
C - SITUACE STAVBY		Číslo par:	Číslo par:
KOORDINAČNÍ SITUÁČNÍ VÝKRES		C.03	1:200

Agentura ochrany přírody a krajiny ČR
regionální pracoviště Vysočina
sídlo Havlíčkův Brod
Husova 2115,
580 02, Havlíčkův Brod 2
X.

POHLED SEVEROZÁPADNÍ

1:100

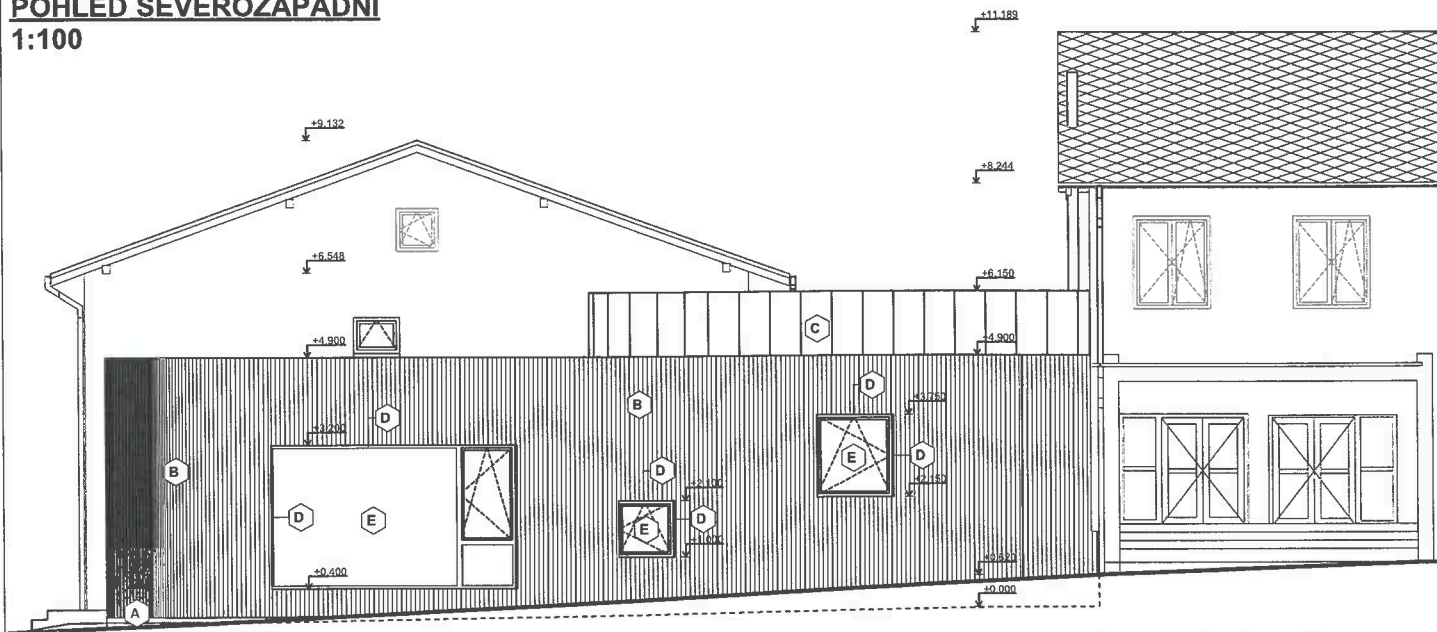


LEGENDA POVRCHŮ

- (A) - SOKLOVÁ OMÍTKA STŘEDNĚZRNÁ JEDNOBAREVNÁ, BARVA ČERNÁ
- (B) - PROVĚTRÁVANÁ FASÁDA S OPLÁŠTĚNÍM Z FASÁDNÍCH LATÍ THERMOWOOD BOROVICE, BARVA PŘÍRODNÍ HNĚDÁ
- (C) - PROVĚTRÁVANÁ FASÁDA S OPLÁŠTĚNÍM Z FALCOVANÉHO TITANZINKOVÉHO PLECHU, BARVA ŠEDÁ - PŘEDZVĚTRALÝ TITANZINEK
- (D) - OPLECHOVÁNÍ OSTĚNÍ, NADPRAŽÍ A PARAPETU Z FALCOVANÉHO HLINÍKOVÉHO LAKOVANÉHO PLECHU, BARVA ČERNÁ
- (E) - OTVOROVÉ PRVKY Z HLINÍKOVÝCH PROFILŮ BARVA ČERNÁ


POHLED SEVEROVÝCHODNÍ

1:100

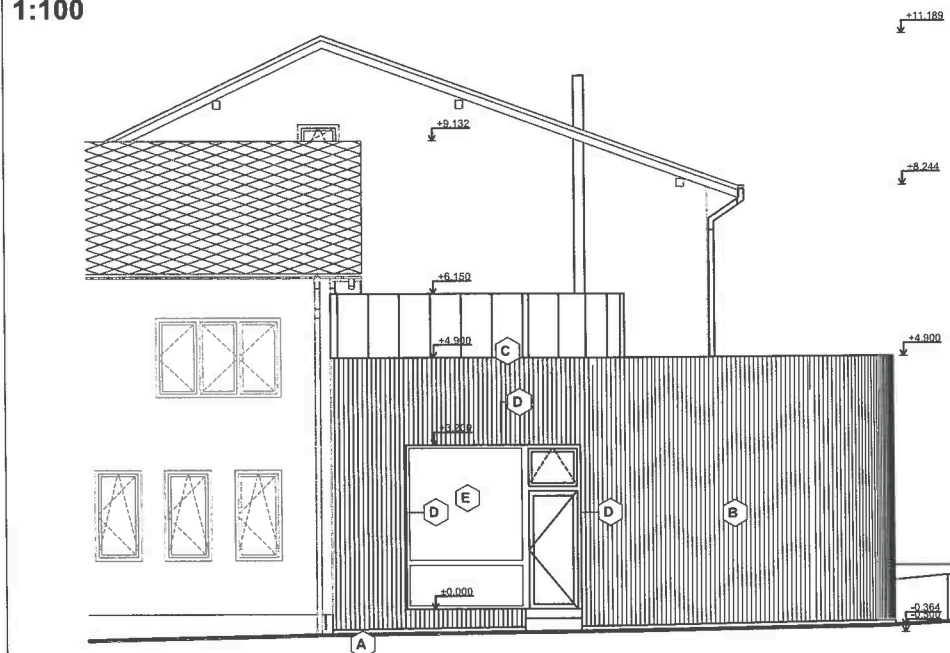

DŘEVĚNÁ FASÁDA 1.NP

OBKLAD ZPRKEN THERMOWOOD BOROVICE O OBJEMOVÉ HMOTNOSTI 420kg/m3
ROZMĚR LATÍ 42x68mm NA DŘEVĚNÝCH LATÍCH 42x42mm.

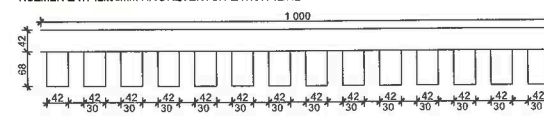

VÝPOČET VÝHŘEVNOSTI DŘEVĚNÉHO OBKLADU NA 1m2

$0,042 \times 0,068 \times 1 \times 14 + 0,042 \times 0,042 \times 1 \times 2 = 0,044 \text{ m}^3$
 $0,044 \text{ m}^3 \times 420 \text{ kg/m}^3 = 18,5 \text{ kg}$
 $18,5 \text{ kg} \times 17 \text{ MJ/kg} = 314,15 \text{ MJ}$

Agentura ochrany přírody a krajiny ČR
regionální pracoviště Vysočina
sídlo Havlíčkův Brod
Husova 2115,
580 02, Havlíčkův Brod
X.

0,000 = ÚROVEŇ ČISTÉ PODLAHY 1.NP = 616,18

Název stavby:				PŘÍSTAVBA MŠ V OBCI BOROVÁ	
Místo stavby:				k.ú. Borová u Poličky, Borová č.p. 106, p.č. st. 540, p.č. 1559/5, 1559/6, 1559/7, 1488/3,	
Objednatel:				Obec Borová, č.p. 100, 569 82 Borová	
Generální projektant:		APOLO CZ s.r.o., Tyršova 155, 572 01 Polička		APOLO CZ s.r.o. Tyršova 155, 572 01 Polička +420 441 722 204 apoloc@apolocz.cz www.apolocz.cz	
Autor návrhu:		Ing. arch. Karel Šrámek			
HIP:		Ing. Karel Marek			
Projektant:		Ing. Petra Eisnerová			
Zodp. projektant:		Ing. Martin Kozáček			
Kraj:	Pardubický	Formát:	2 A4	Číslo zakázky:	P2223
Stav. úřad:	Polička	Revize:	00	Datum:	02/2025
Stupeň PD: DOKUMENTACE PRO POVOLENÍ STAVBY					
Objekt:				D1-01 PŘÍSTAVBA MŠ	
Část:				D1-01-1 ARCHITEKTONICKO STAVEBNÍ ŘEŠENÍ	
Obsah přílohy:				POHLEDY	
Označení přílohy:				D1-01-1.07	
Měřítko:				1:100, 1:10	



Agentura ochrany přírody
regionální pracoviště Vysočina
sídlo Havičkův Brd
Husova 2/15,
580 02, Havlíčkův Brod 2

PŘÍSTAVBA MATEŘSKÉ ŠKOLY V OBCI BORO VÁ

Zadavatel: Obec Borová, Borová č.p. 100, 569 82 Borová

zpracovatel: APOLO CZ s.r.o., Tyršova 155, 672 01 Polička, Ing. arch. Karel Šrámek

Vizualizace